


PROMOCIÓ MIRADOR DEL CASTELL
VULPELLAC



PROMOCIÓ MIRADOR DEL CASTELL - VULPELLAC


CASA A	
PLANTA PRIMERA	Sup. Útil (m²)
Estar - Menjador - Cuina	46,89
Escales	5,98
Distribuidor	6,00
Habitació 1	18,30
Bany 1	4,70
Habitació 2	10,15
Bany 2	3,45
Sala polivalent	9,30
Lavabo	1,65
Superfície útil P1	106,42
Superfície construïda P1	123,33
Superfície exterior	180,23
Piscina	23,40
Jardí	145,51
PLANTA BAIXA	
Garatge	20,22
Vestíbul	7,56
Distribuidor	3,78
Habitació 3	11,89
Habitació 4	15,94
Habitació 5	8,32
Bany 3	3,20
Vestidor	3,20
Bany 4	3,20
Estar 2	15,87
Lavabo	2,52
Safareig - Sala de màquines	3,28
Superfície útil PB	98,98
Superfície construïda PB	123,48
Superfície exterior PB	34,04
Pati	30,84
Superfície útil total	205,40
Superfície construïda total	246,81
Superfície exterior	214,27

CASA B	
PLANTA PRIMERA	Sup. Útil (m²)
Estar - Menjador - Cuina	47,60
Escales	5,72
Distribuidor	4,84
Habitació 1	13,77
Bany 1	4,93
Vestidor	3,52
Habitació 2	14,98
Bany 2	3,60
Lavabo	1,80
Superfície útil P1	53,16
Superfície construïda P1	119,56
Superfície exterior	319,85
Piscina	27,00
Jardí	281,43
PLANTA BAIXA	
Garatge	24,46
Vestíbul	8,17
Distribuidor	3,00
Habitació 3	13,86
Habitació 4	9,66
Habitació 5	8,58
Bany 3	3,09
Bany 4	3,52
Lavabo	2,80
Estar 2	12,93
Safareig - Sala de màquines	2,40
Superfície útil PB	92,47
Superfície construïda PB	119,46
Superfície exterior PB	25,77
Pati	24,32
Superfície útil total	145,63
Superfície construïda total	239,02
Superfície exterior	345,62

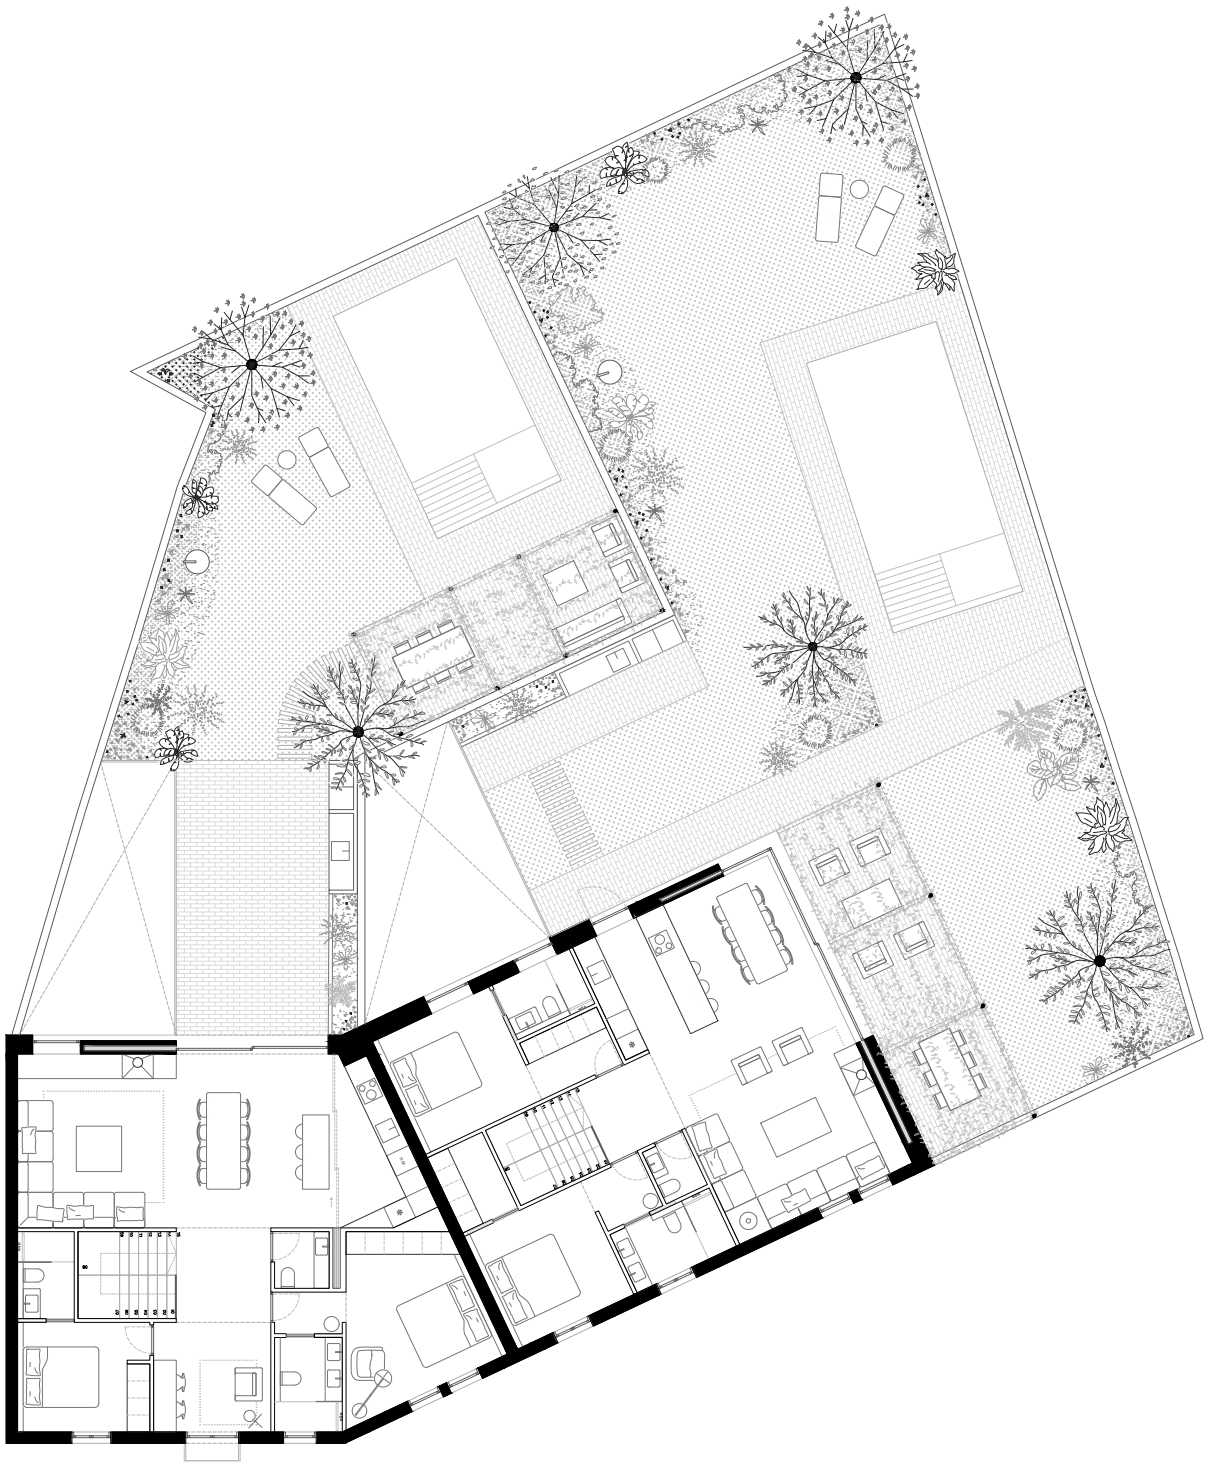



Promoció de dues cases adosades amb jardí i piscina a Vulpellac, Forellac

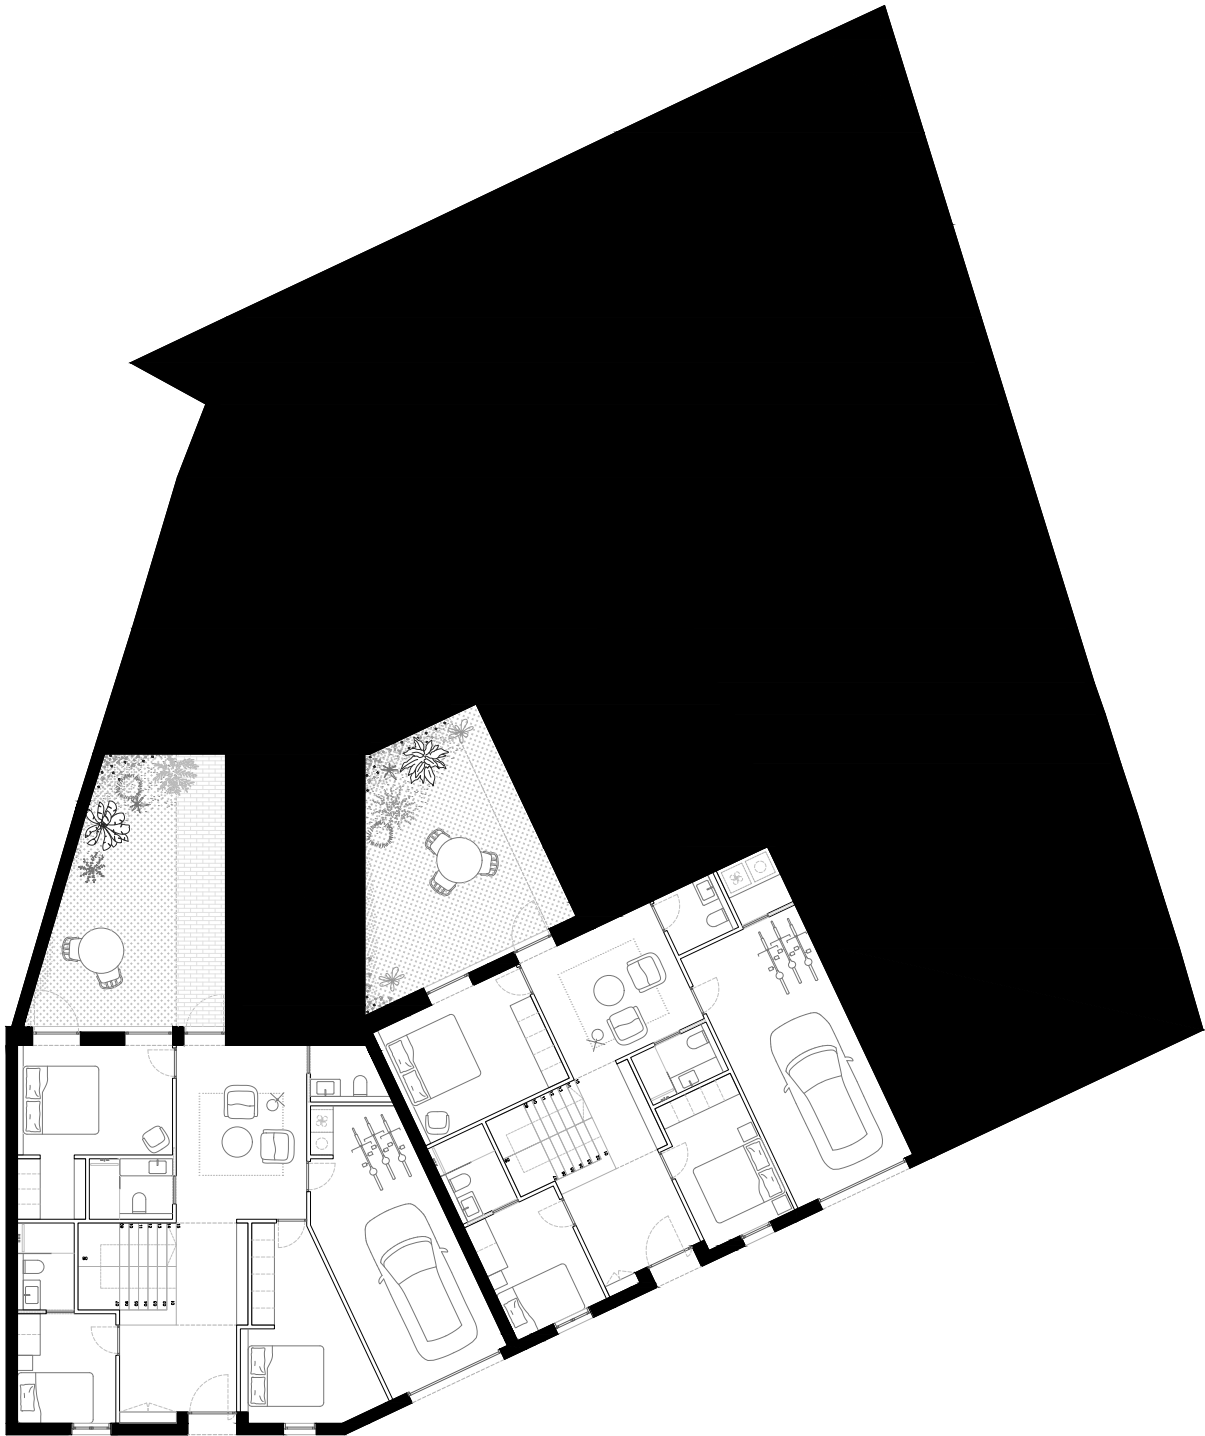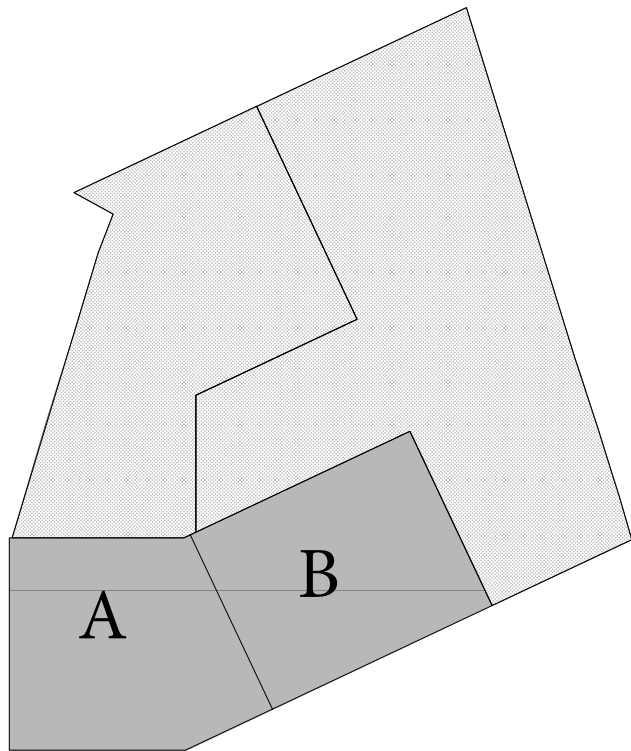

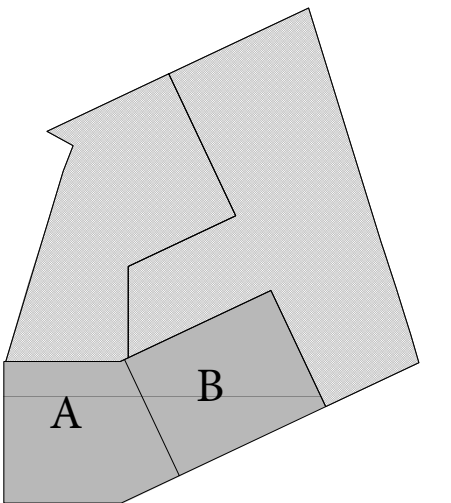



escala 1/100

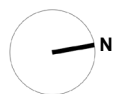


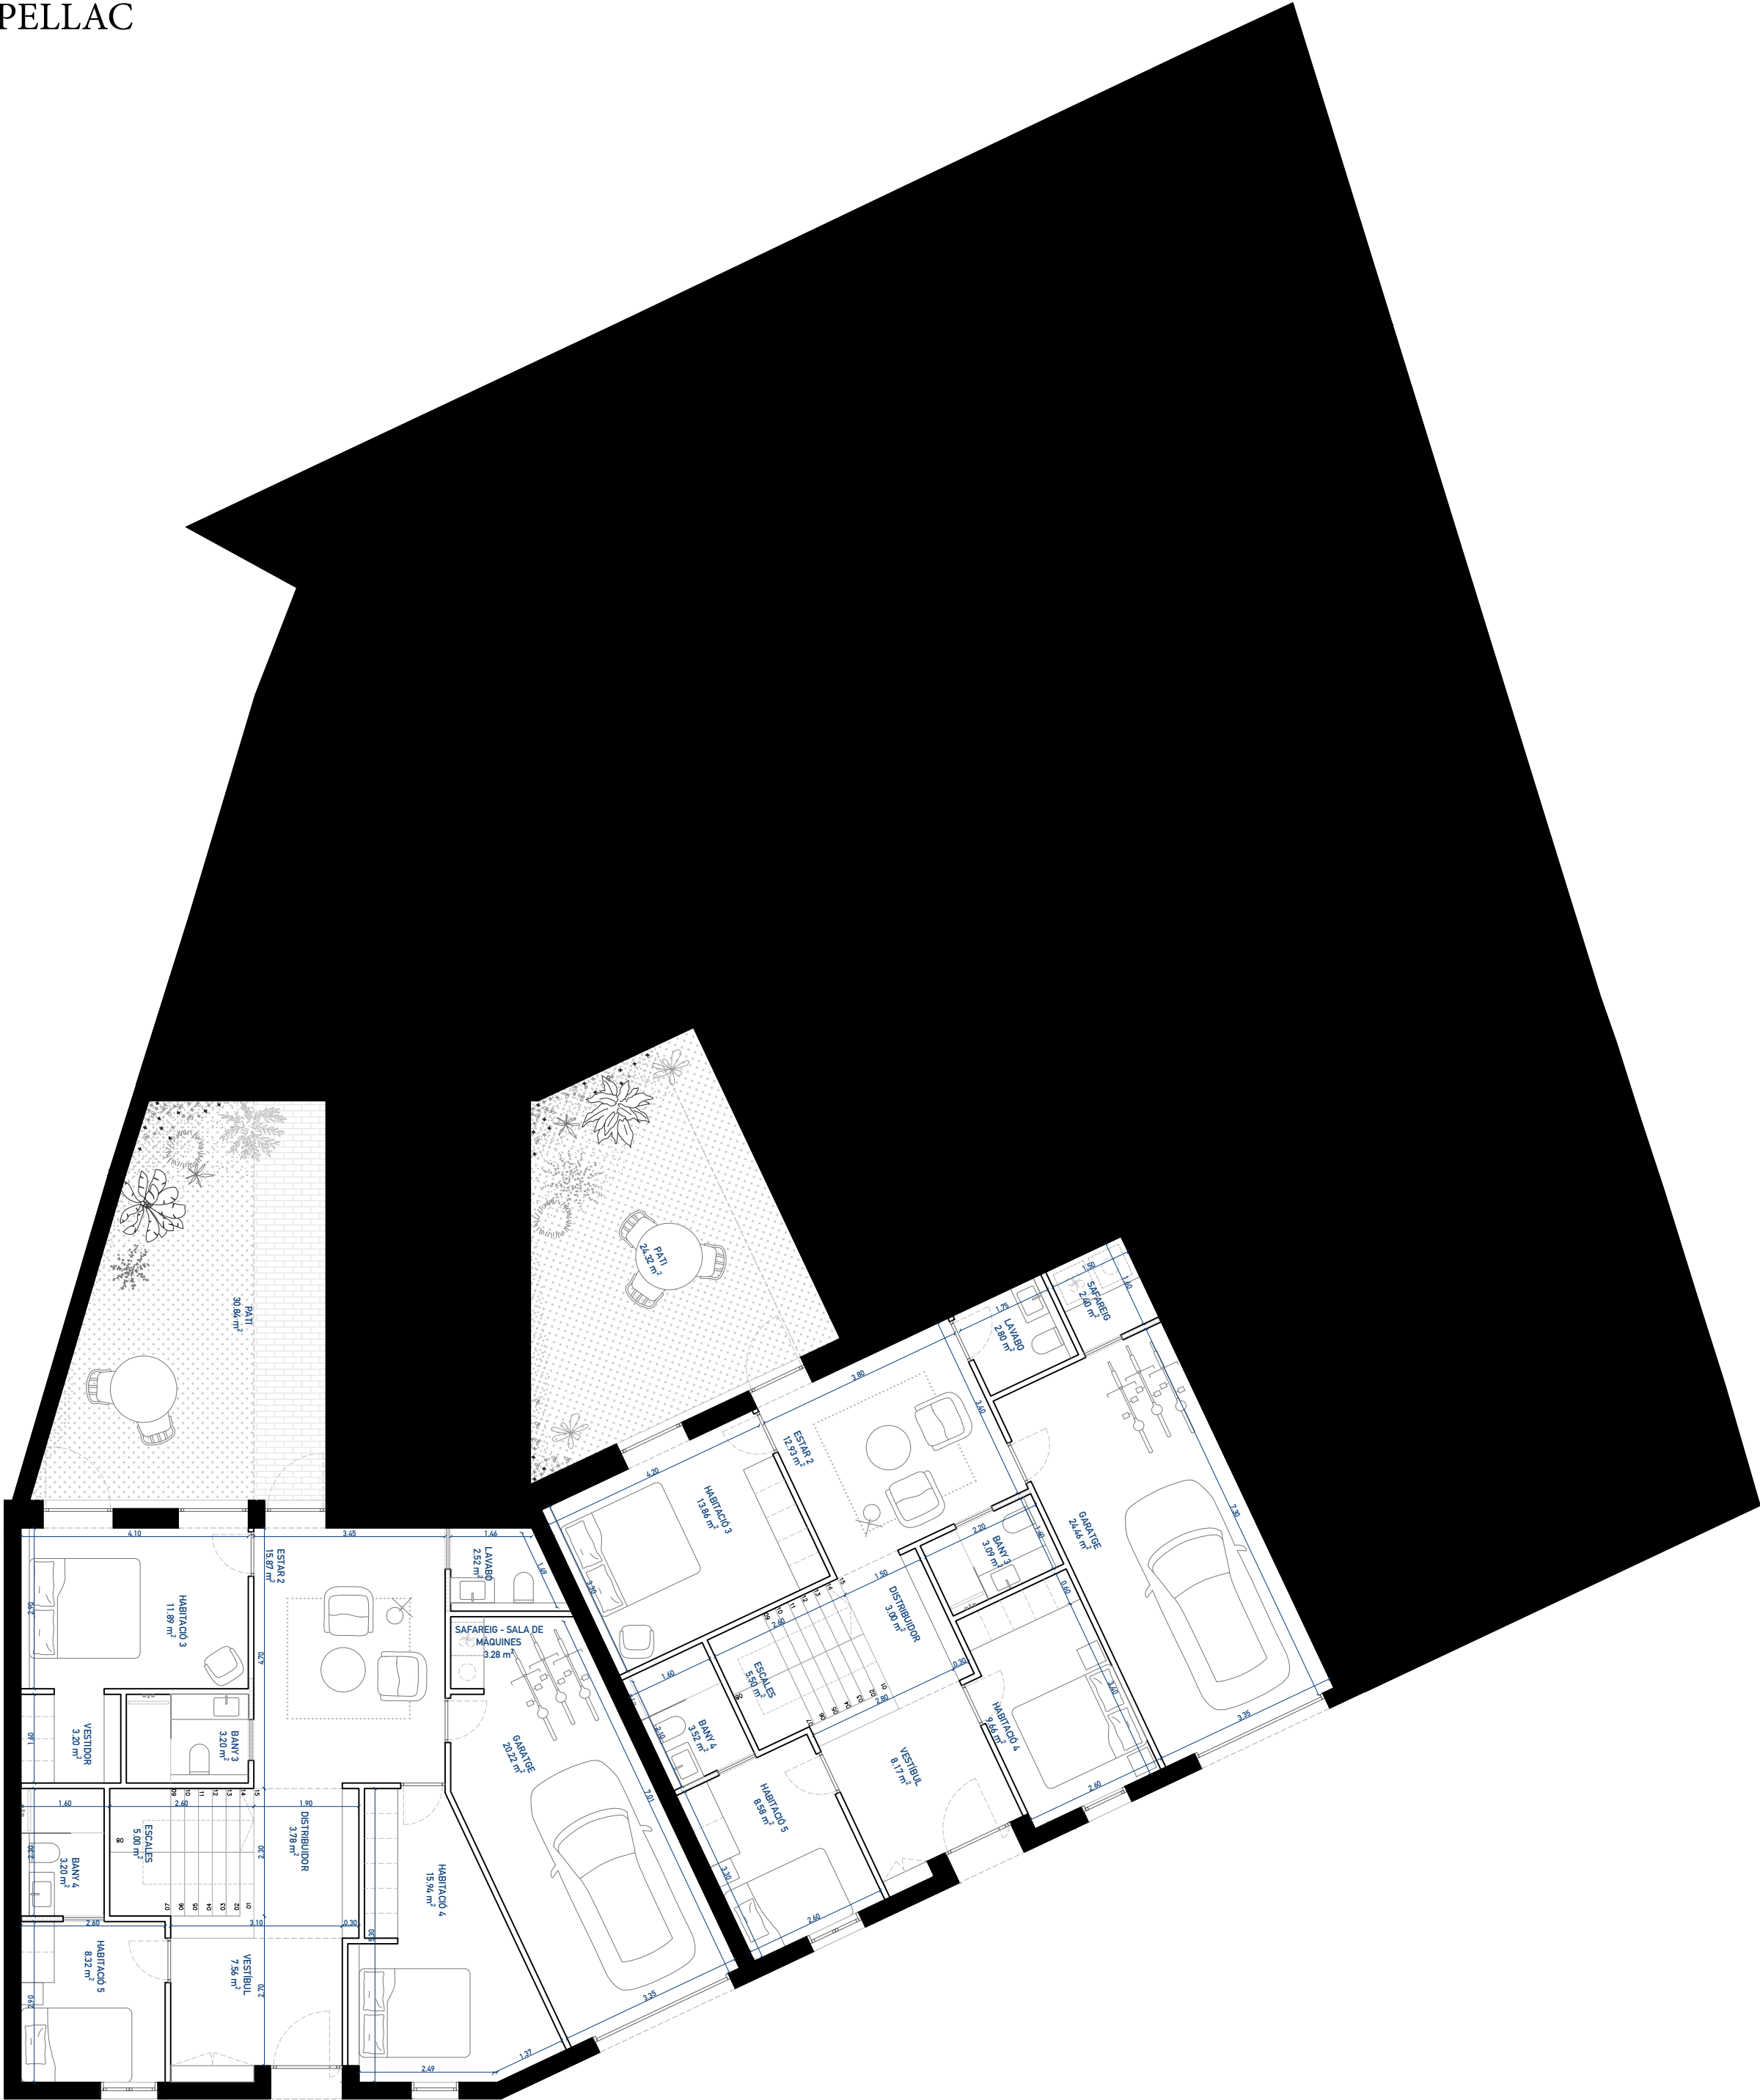

PLANTA BAIXA



escala 1/100

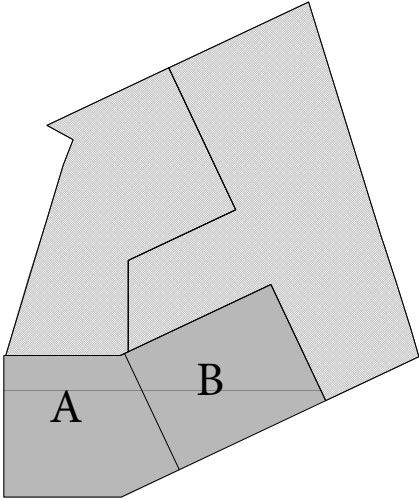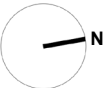


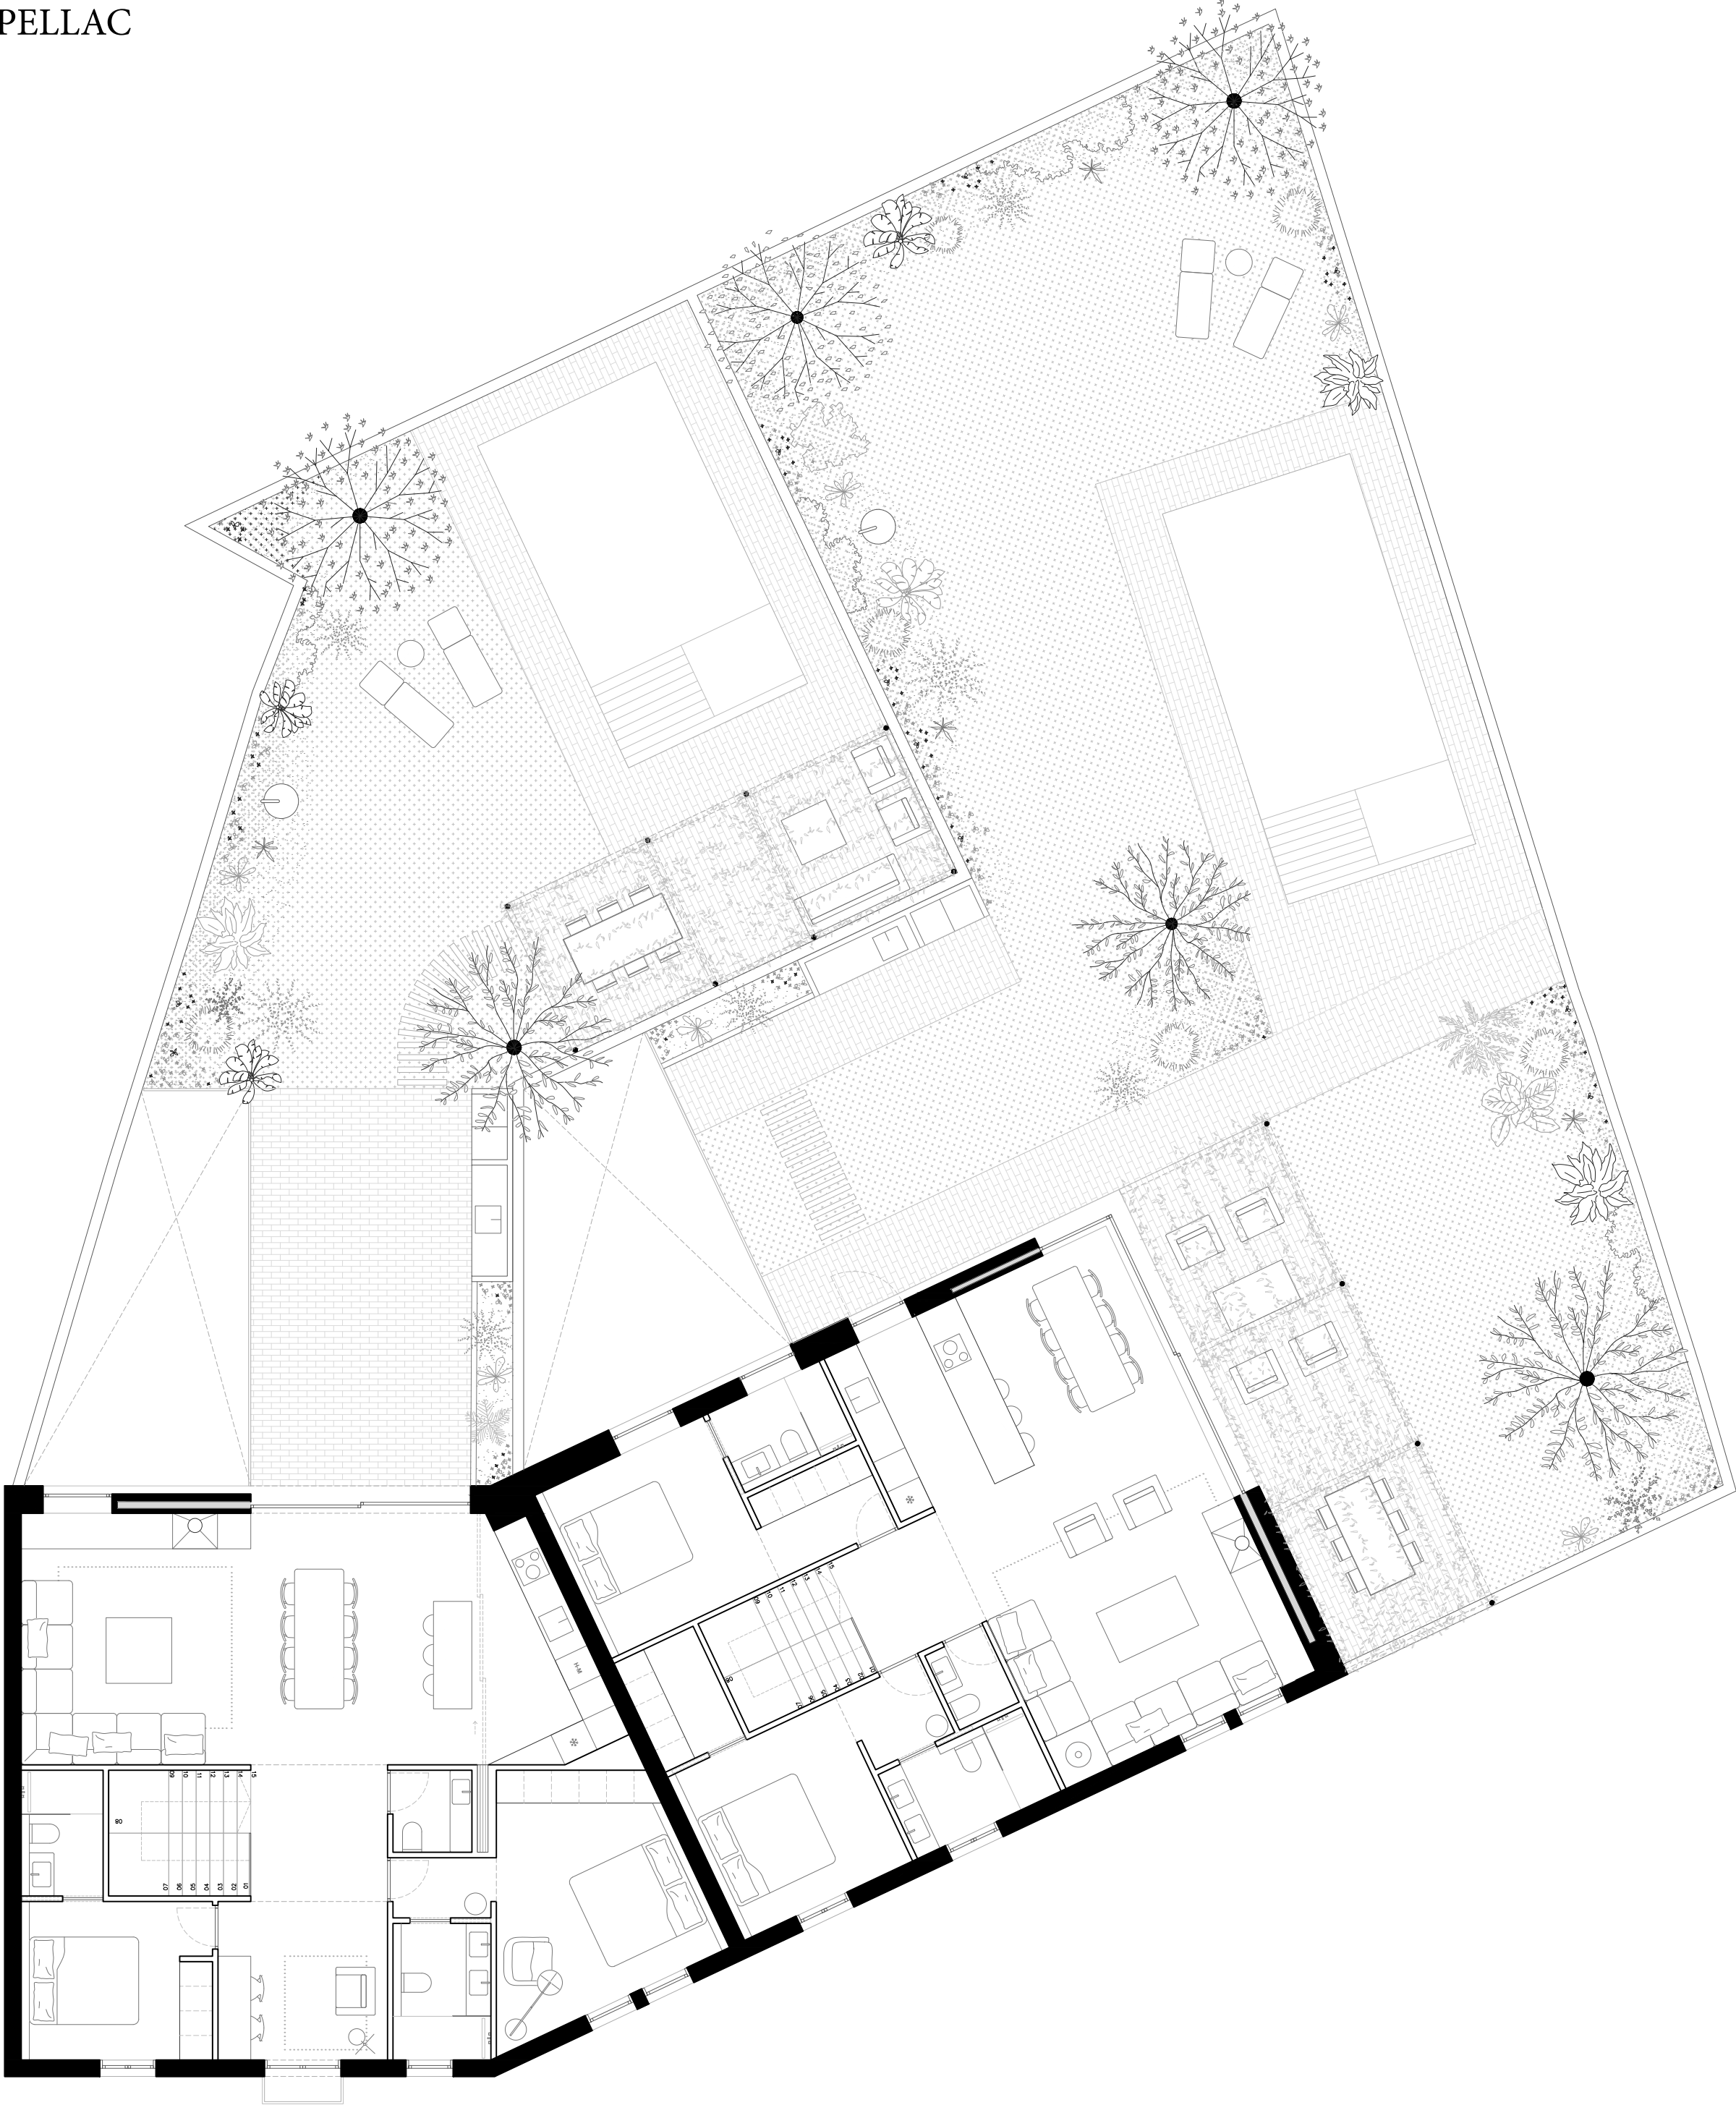

PLANTA PRIMERA



escala 1/100

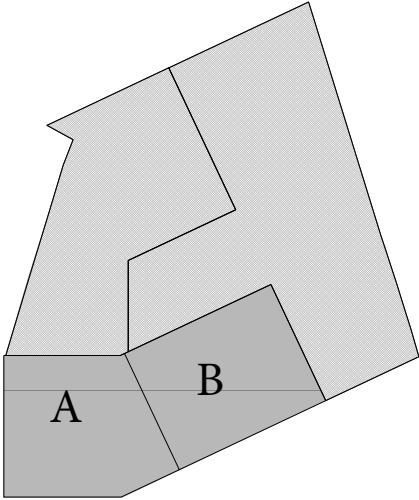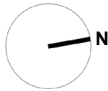


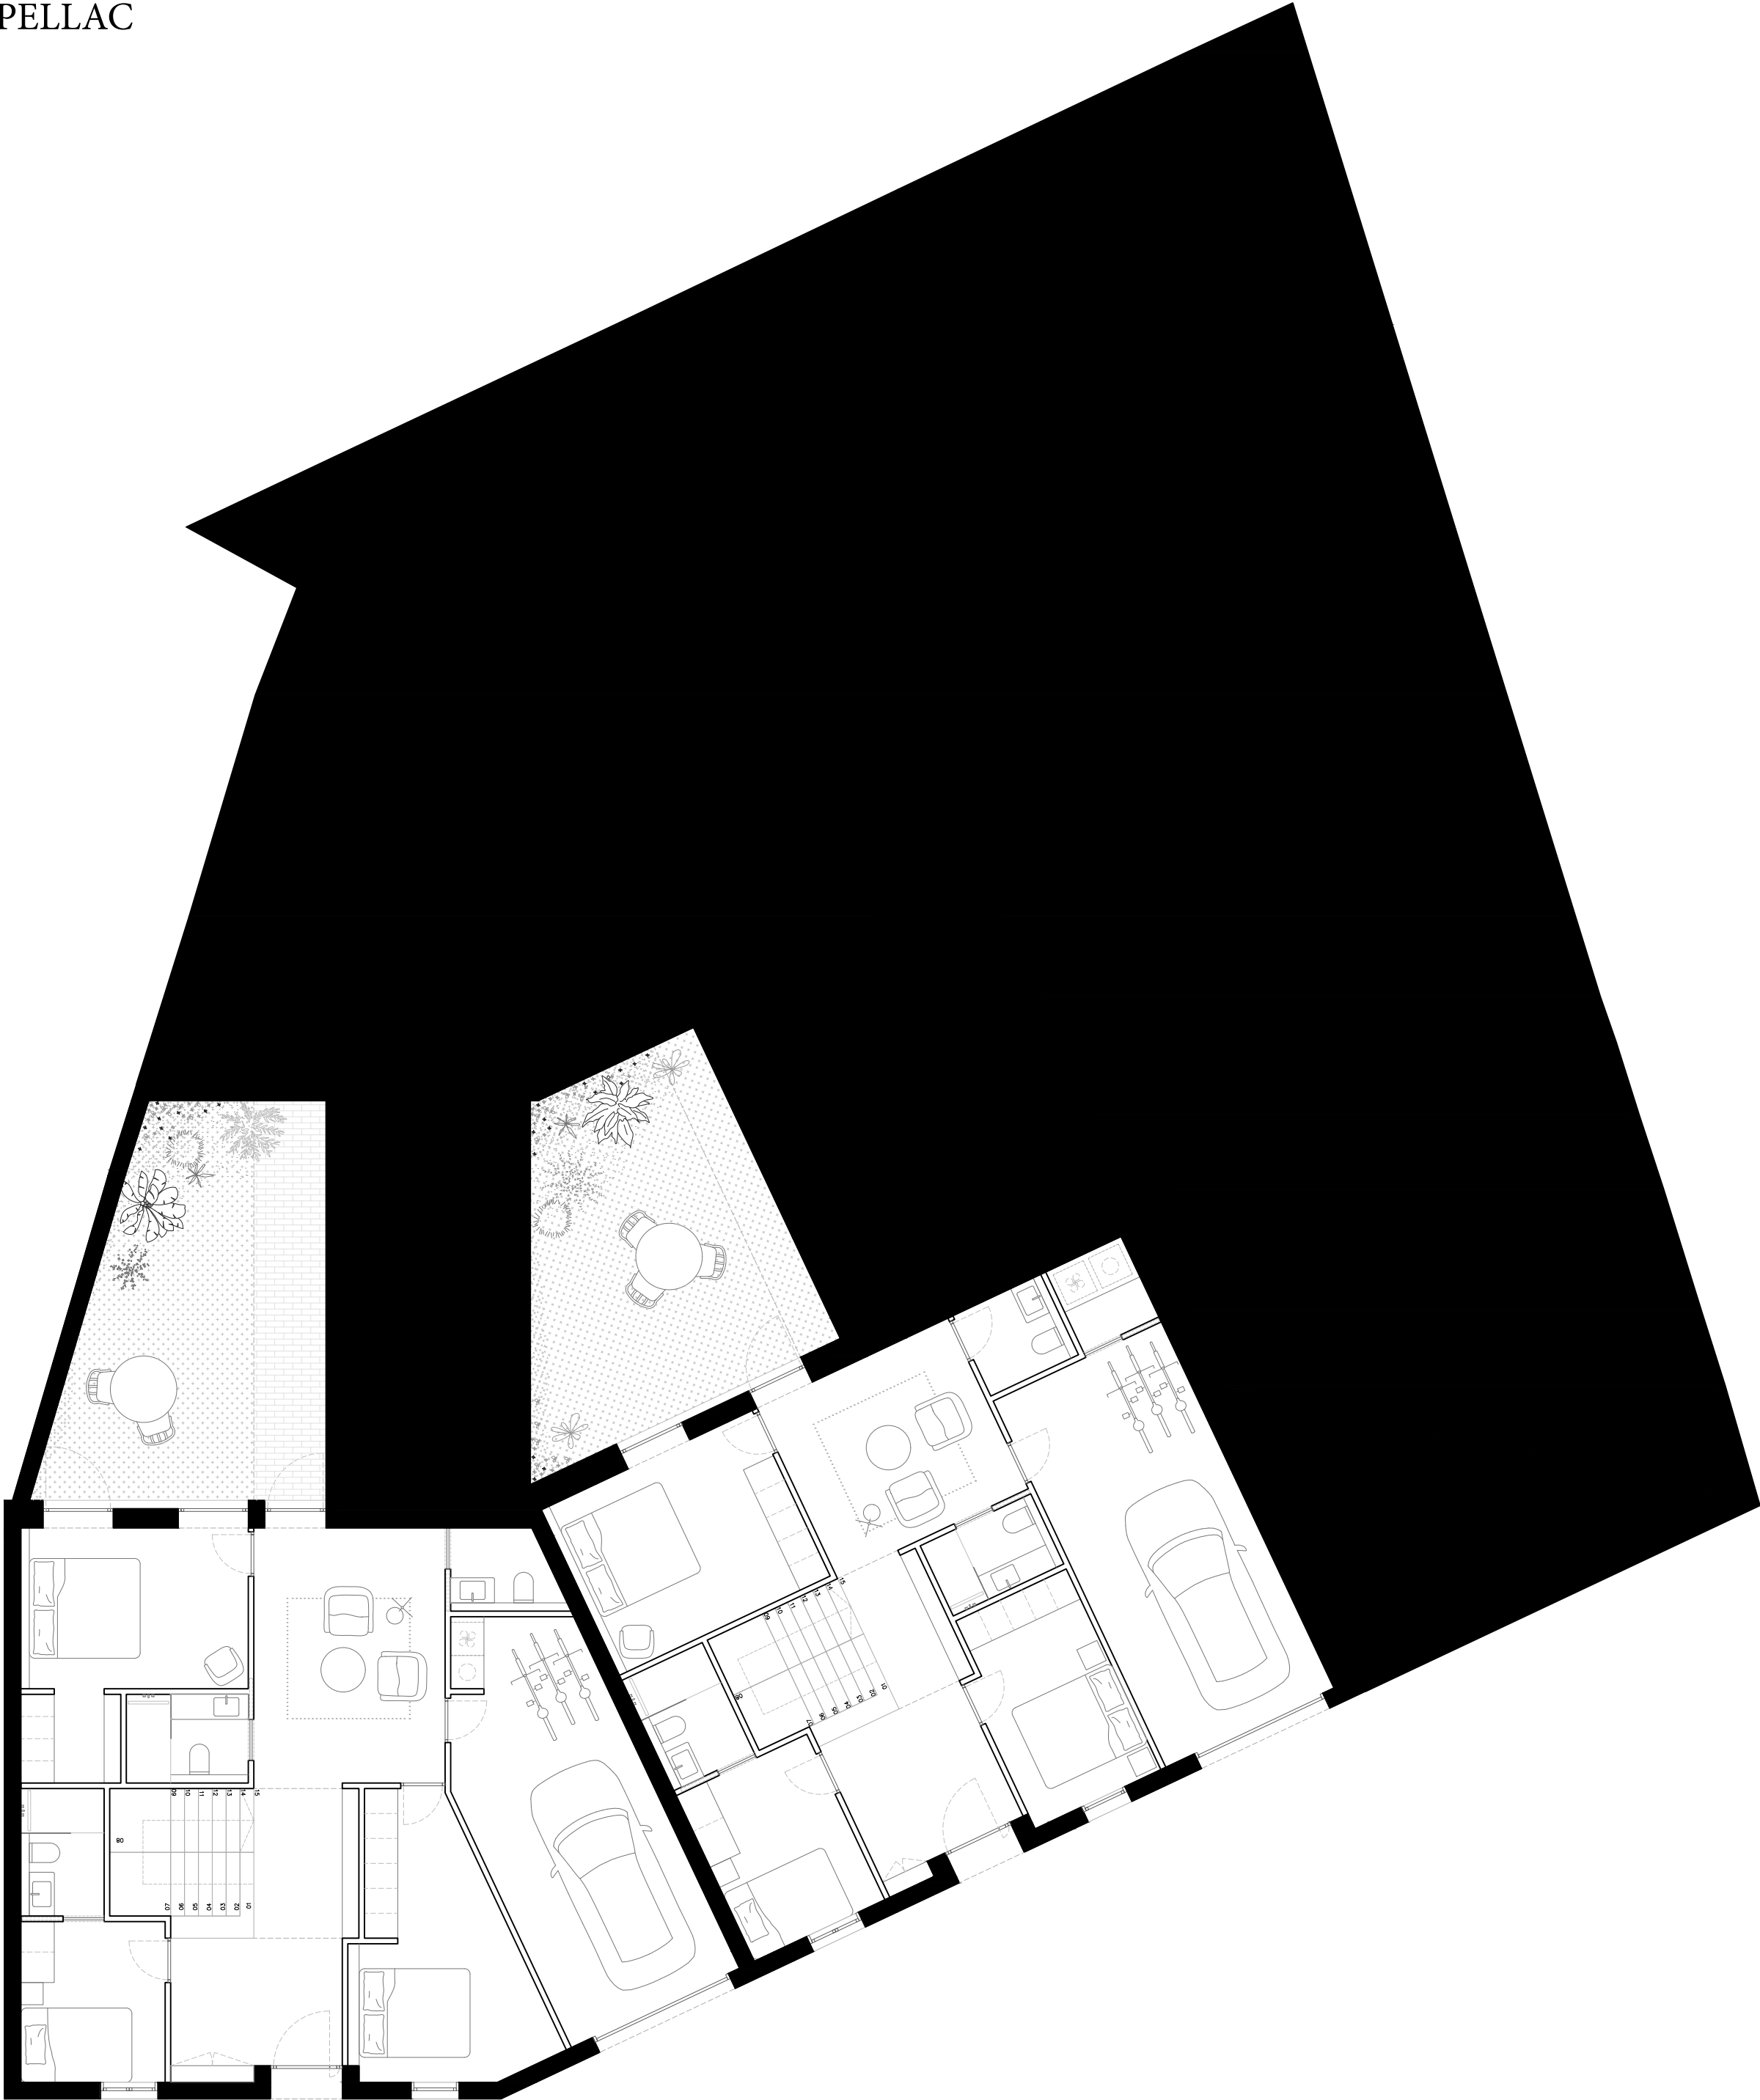


PLANTA BAIXA

escala 1/100

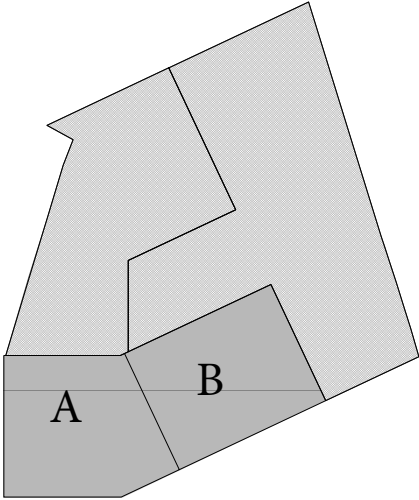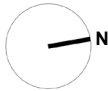


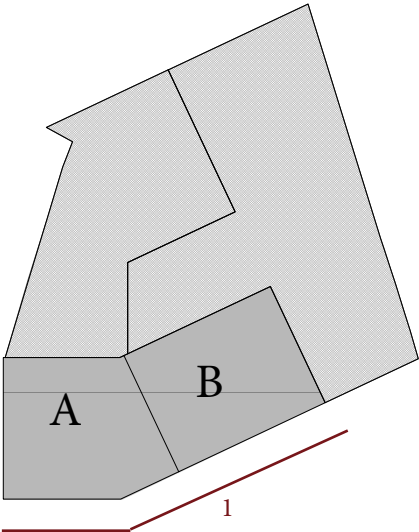

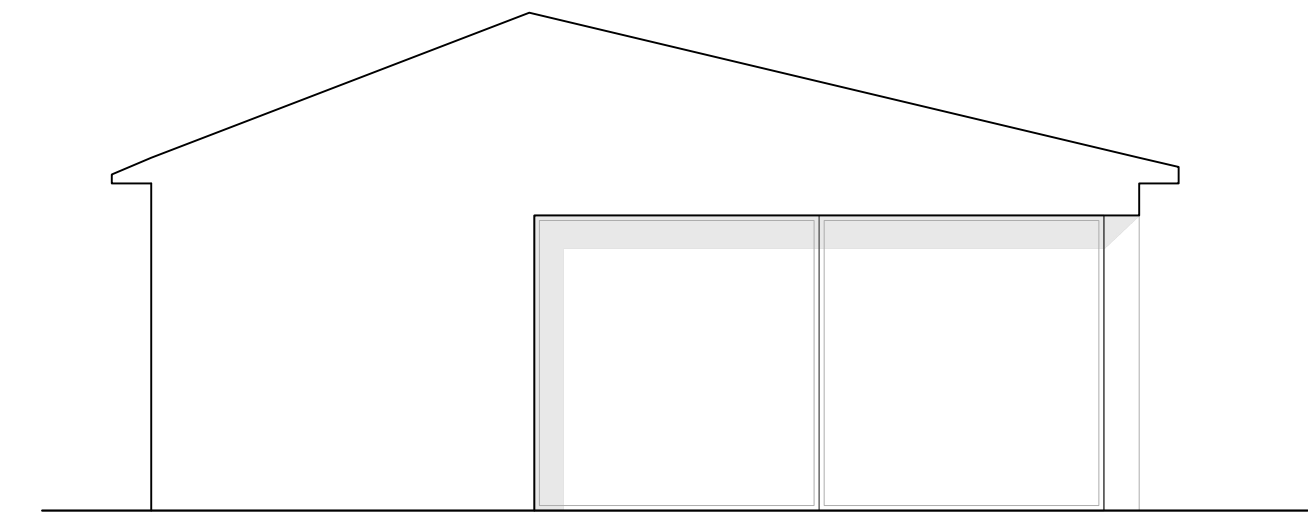

alçat 2


CASA B

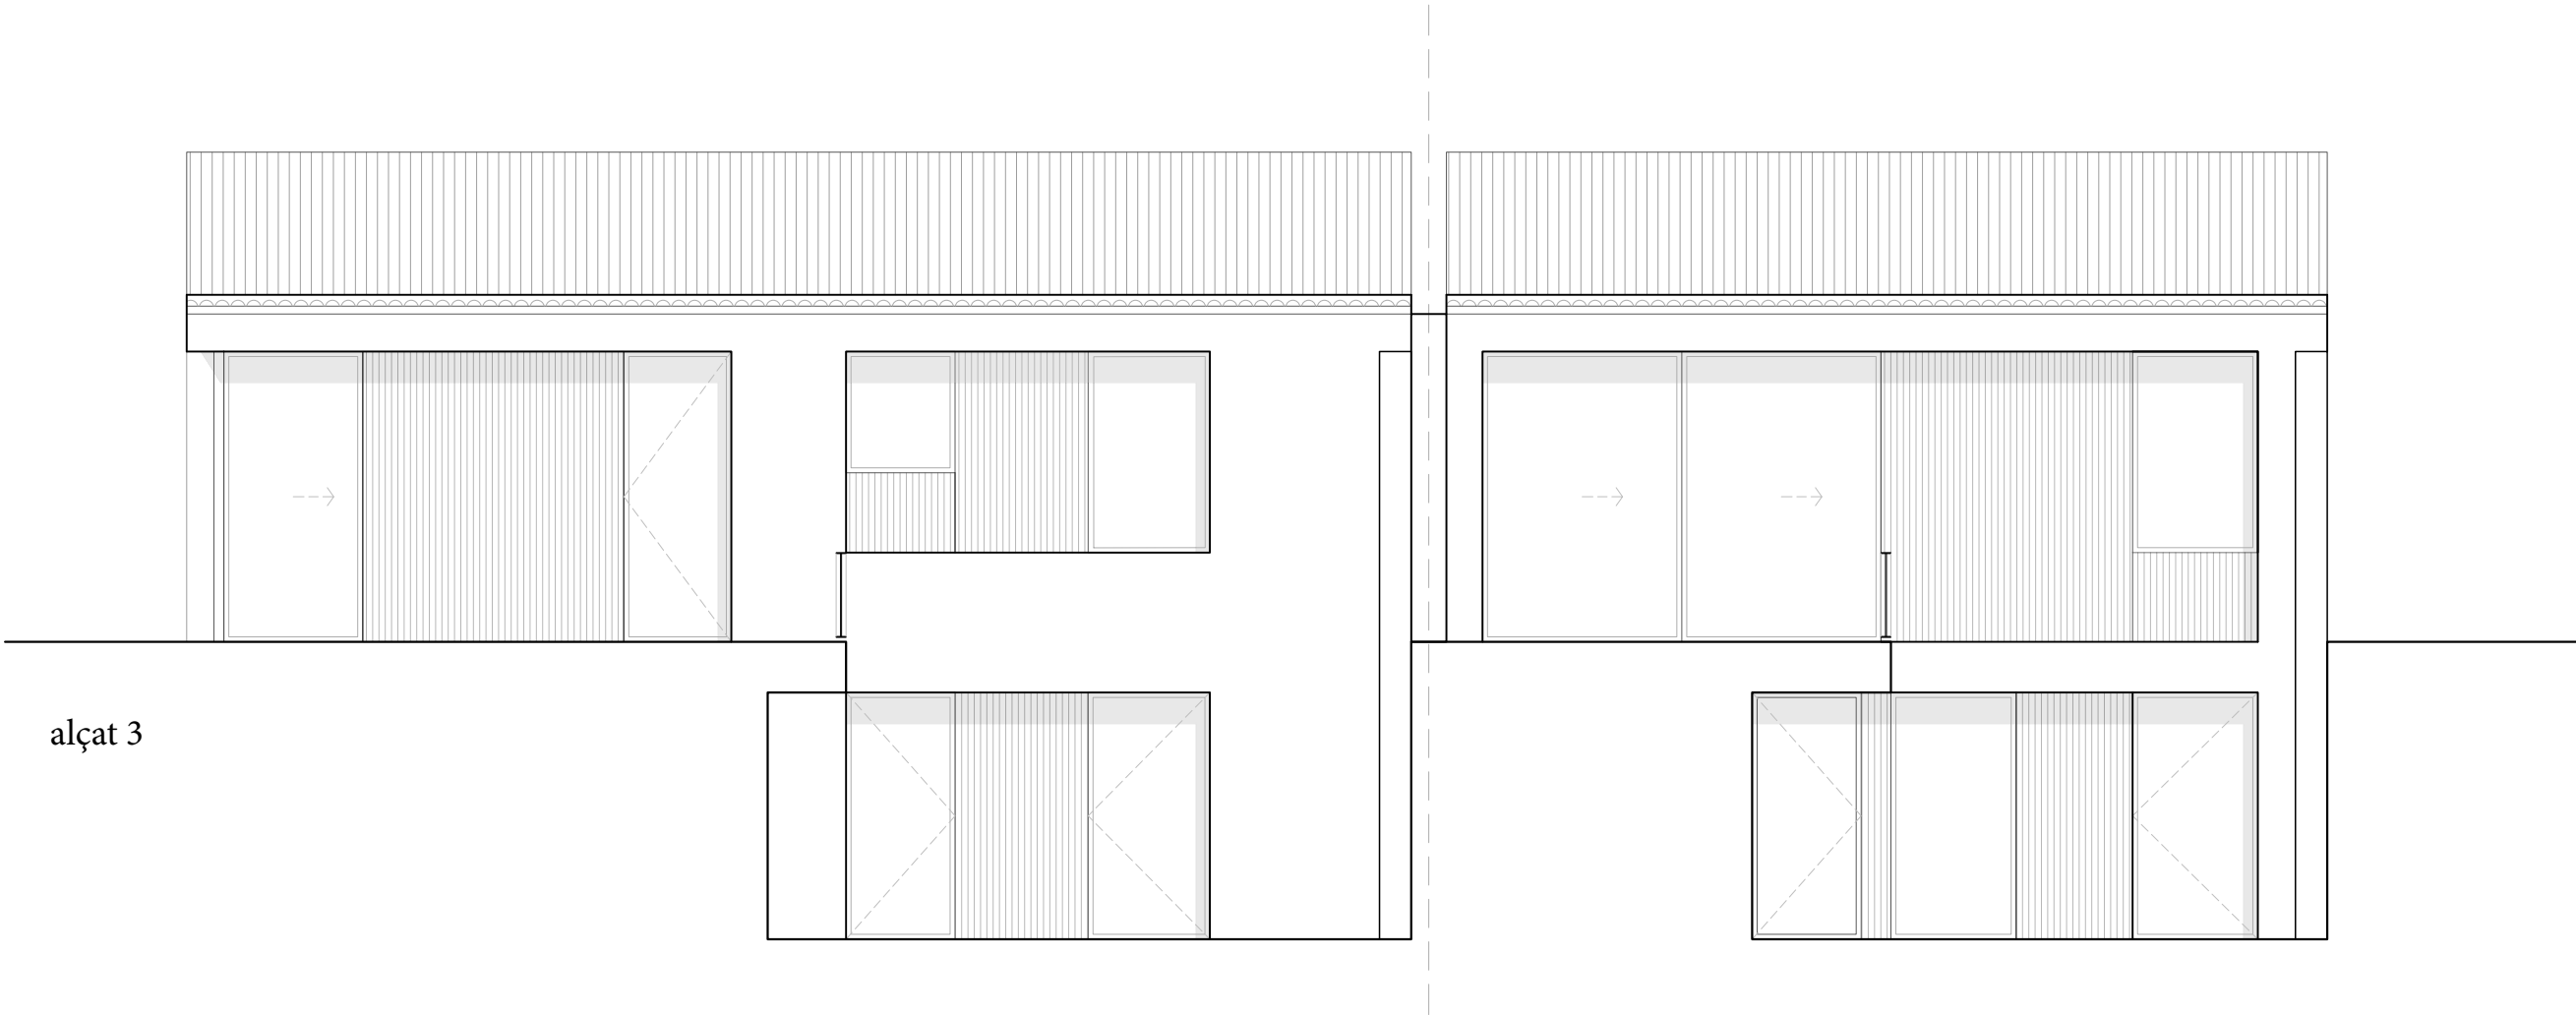

alçat 3


CASA B


CASA A

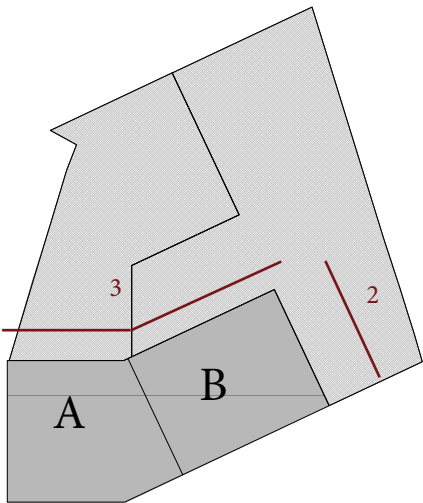


PROMOCIÓ MIRADOR DEL CASTELL - VULPELLAC

CASA A	
PLANTA PRIMERA	Sup. Útil (m²)
Estar - Menjador - Cuina	46,89
Escales	5,98
Distribuidor	6,00
Habitació 1	18,30
Bany 1	4,70
Habitació 2	10,15
Bany 2	3,45
Sala polivalent	9,30
Lavabo	1,65
Superfície útil P1	106,42
Superfície construïda P1	123,33
Superfície exterior	180,23
Piscina	23,40
Jardí	145,51
PLANTA BAIXA	
Garatge	20,22
Vestíbul	7,56
Distribuidor	3,78
Habitació 3	11,89
Habitació 4	15,94
Habitació 5	8,32
Bany 3	3,20
Vestidor	3,20
Bany 4	3,20
Estar 2	15,87
Lavabo	2,52
Safareig - Sala de màquines	3,28
Superfície útil PB	98,98
Superfície construïda PB	123,48
Superfície exterior PB	34,04
Pati	30,84
Superfície útil total	205,40
Superfície construïda total	246,81
Superfície exterior	214,27

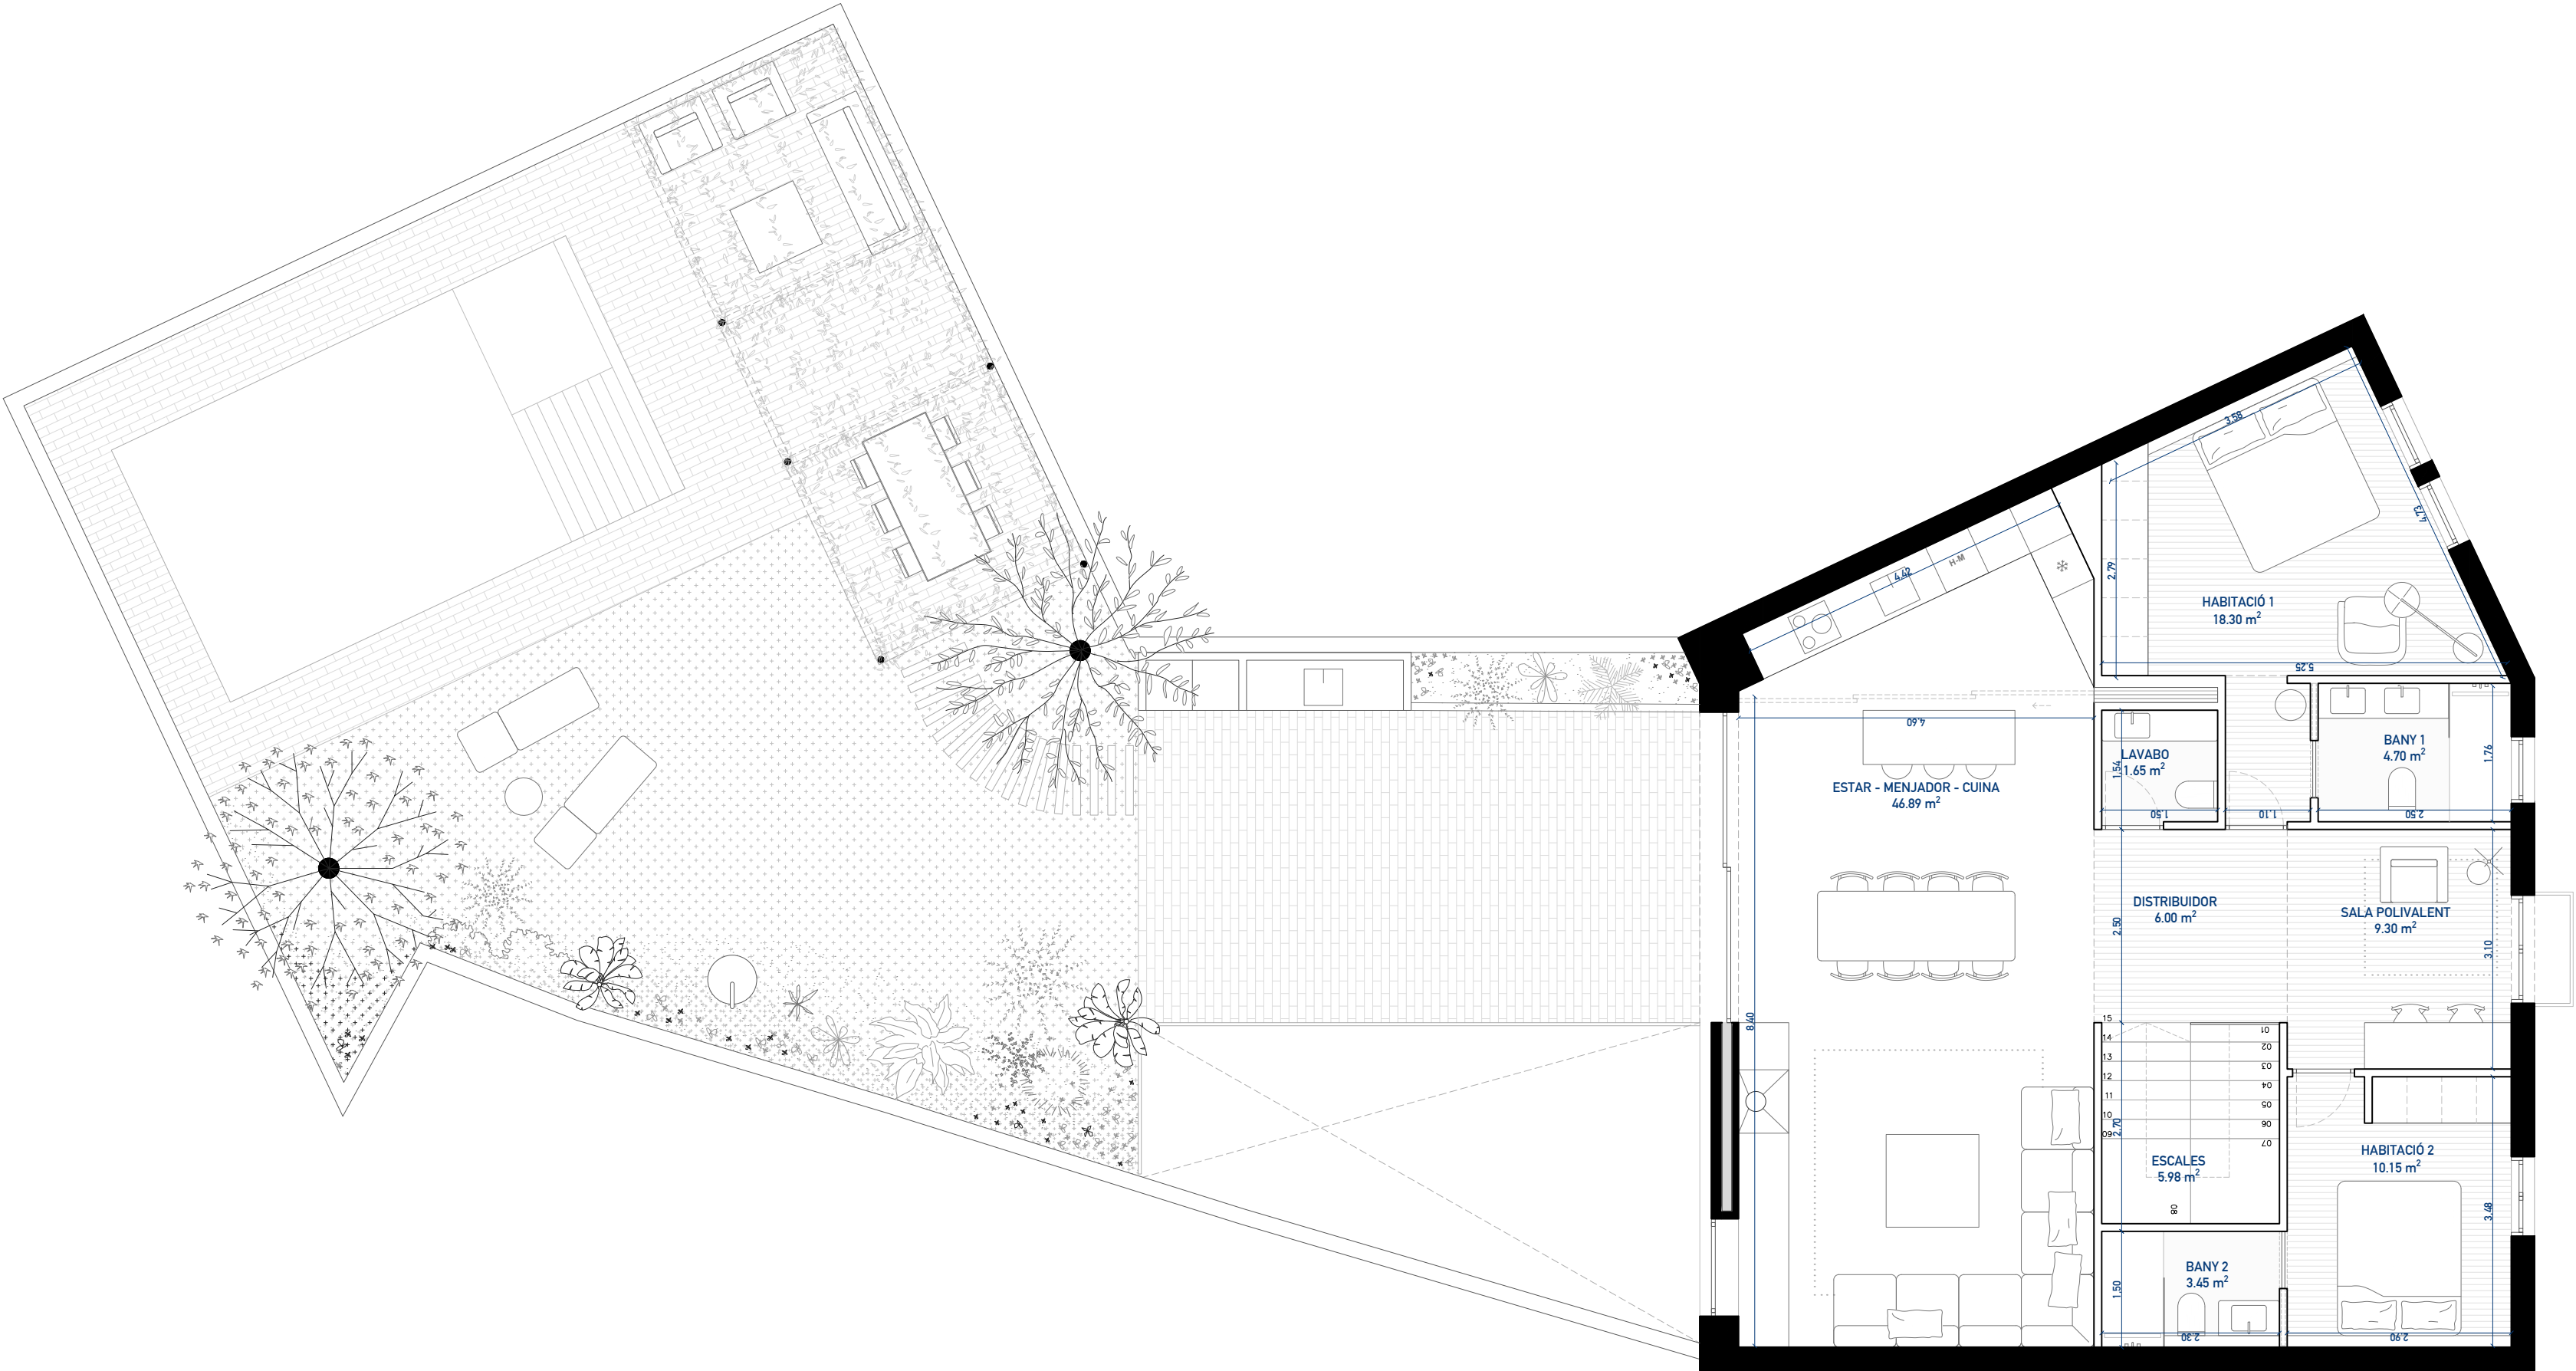



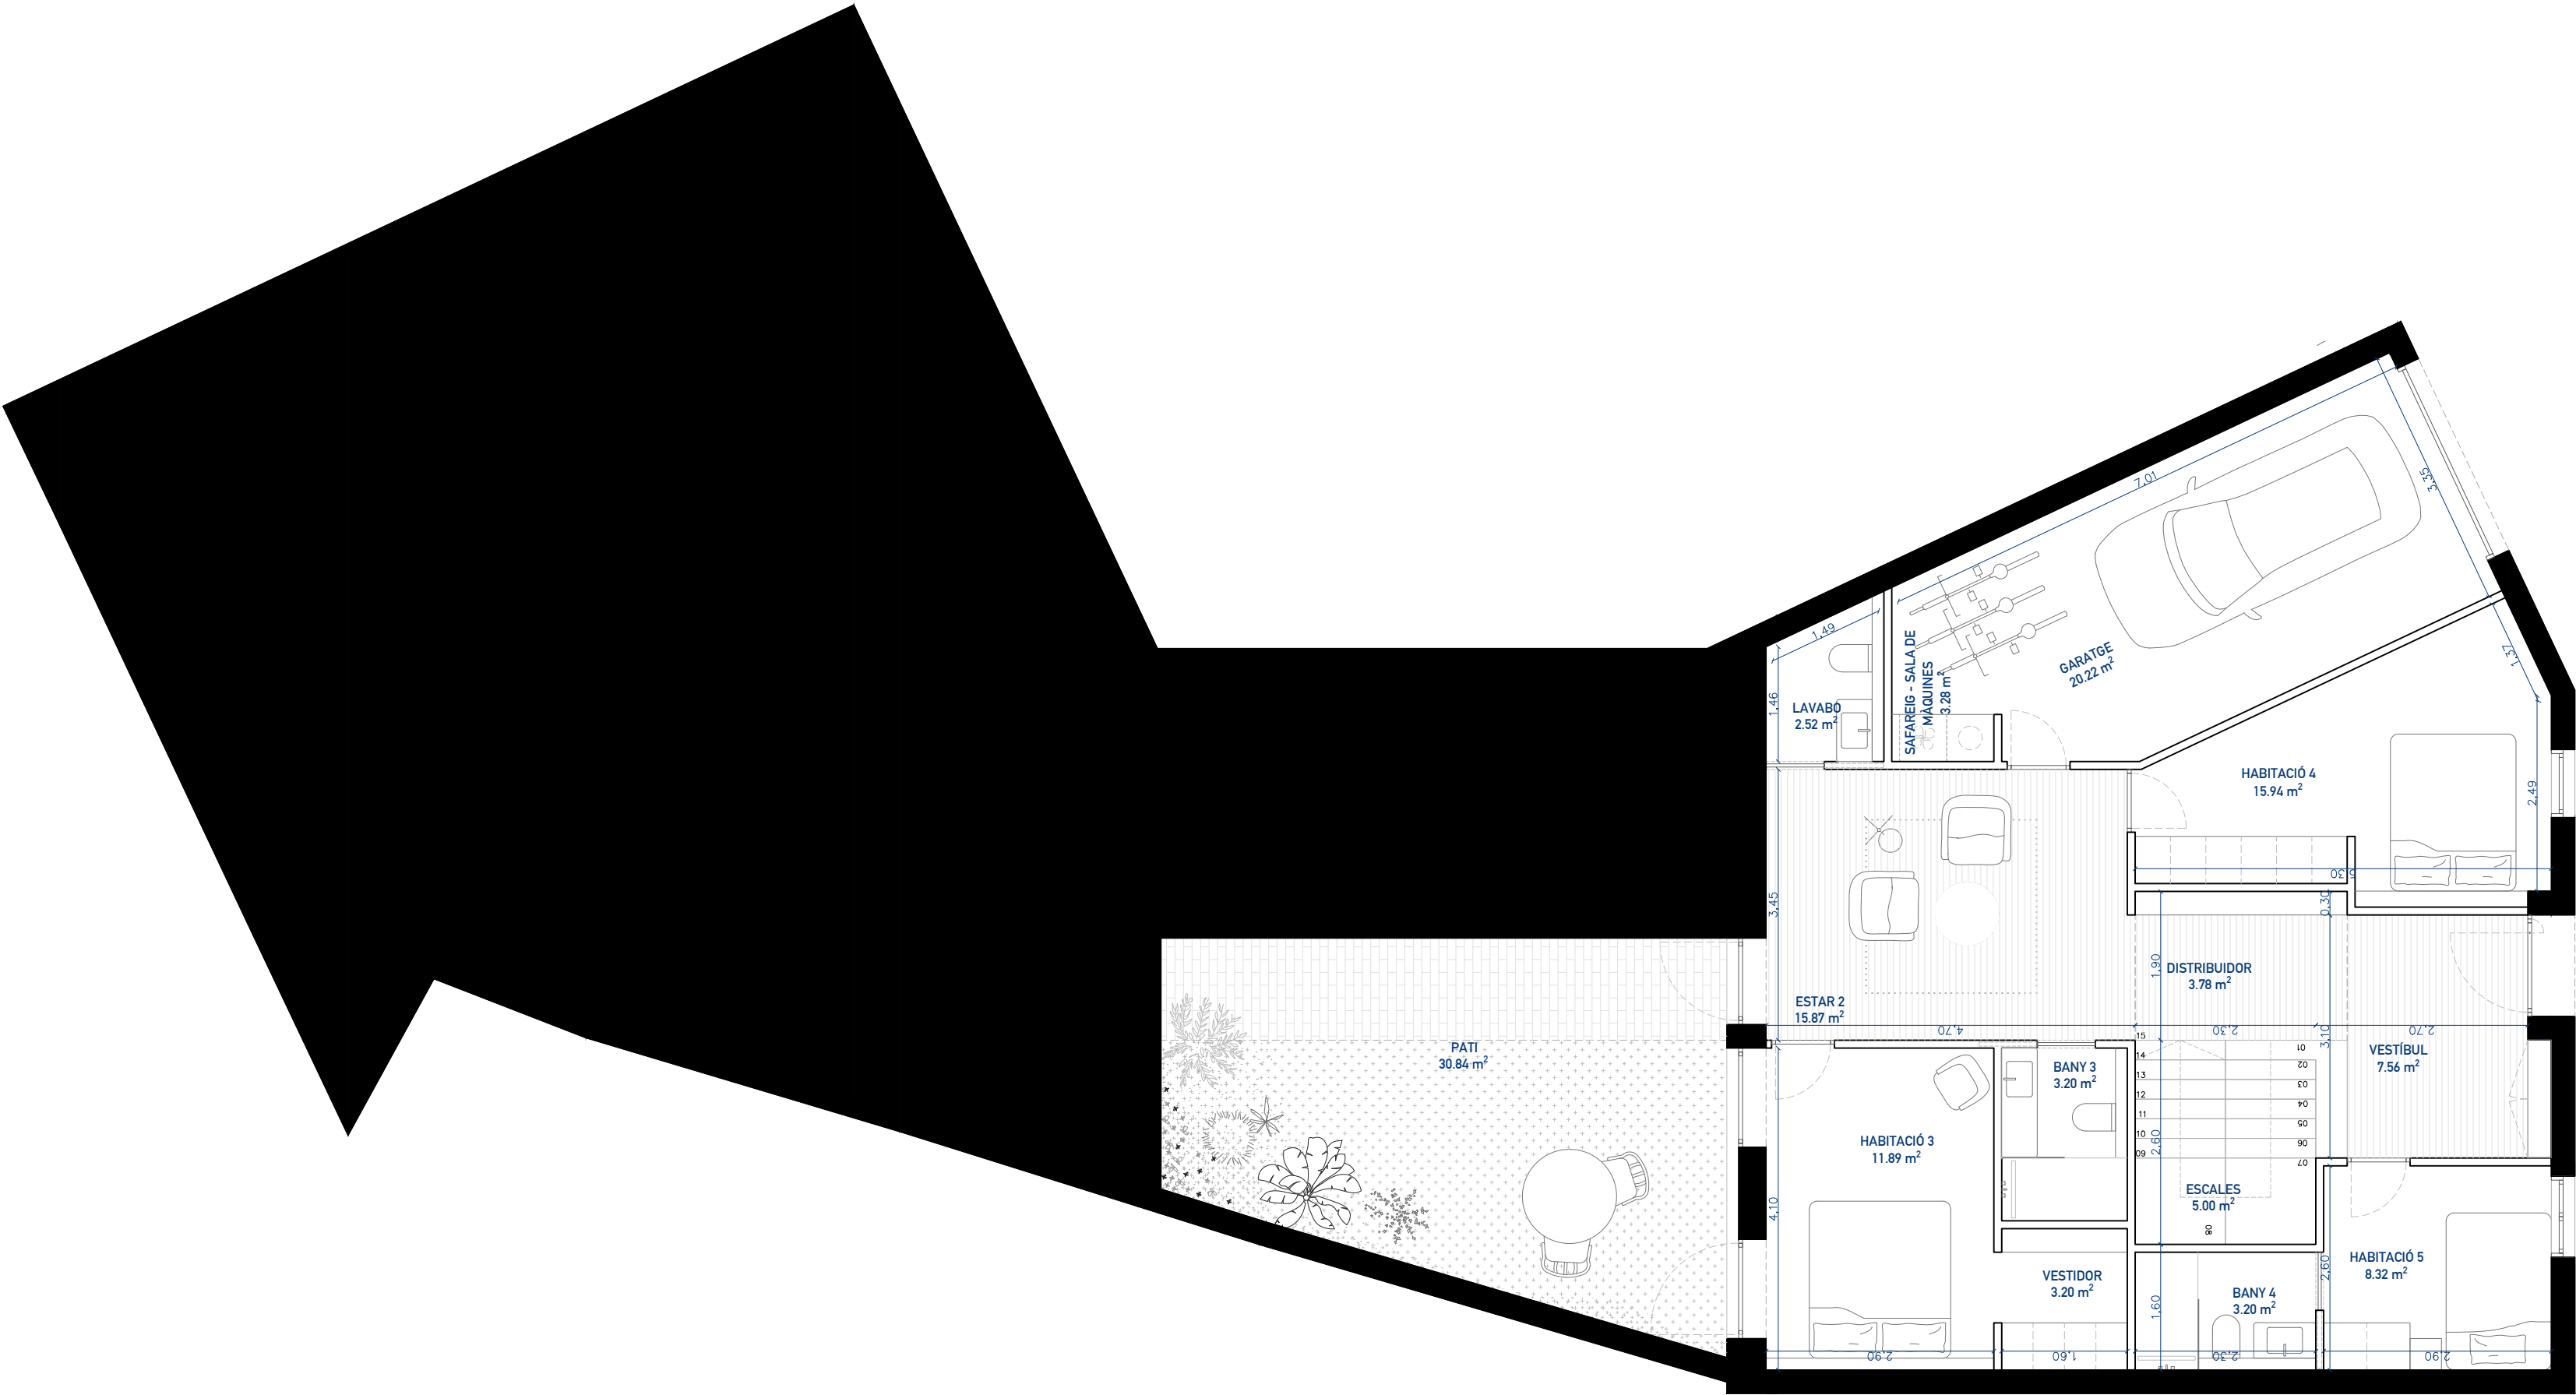


PLANTA BAIXA
escala 1/75

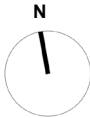

CASA A

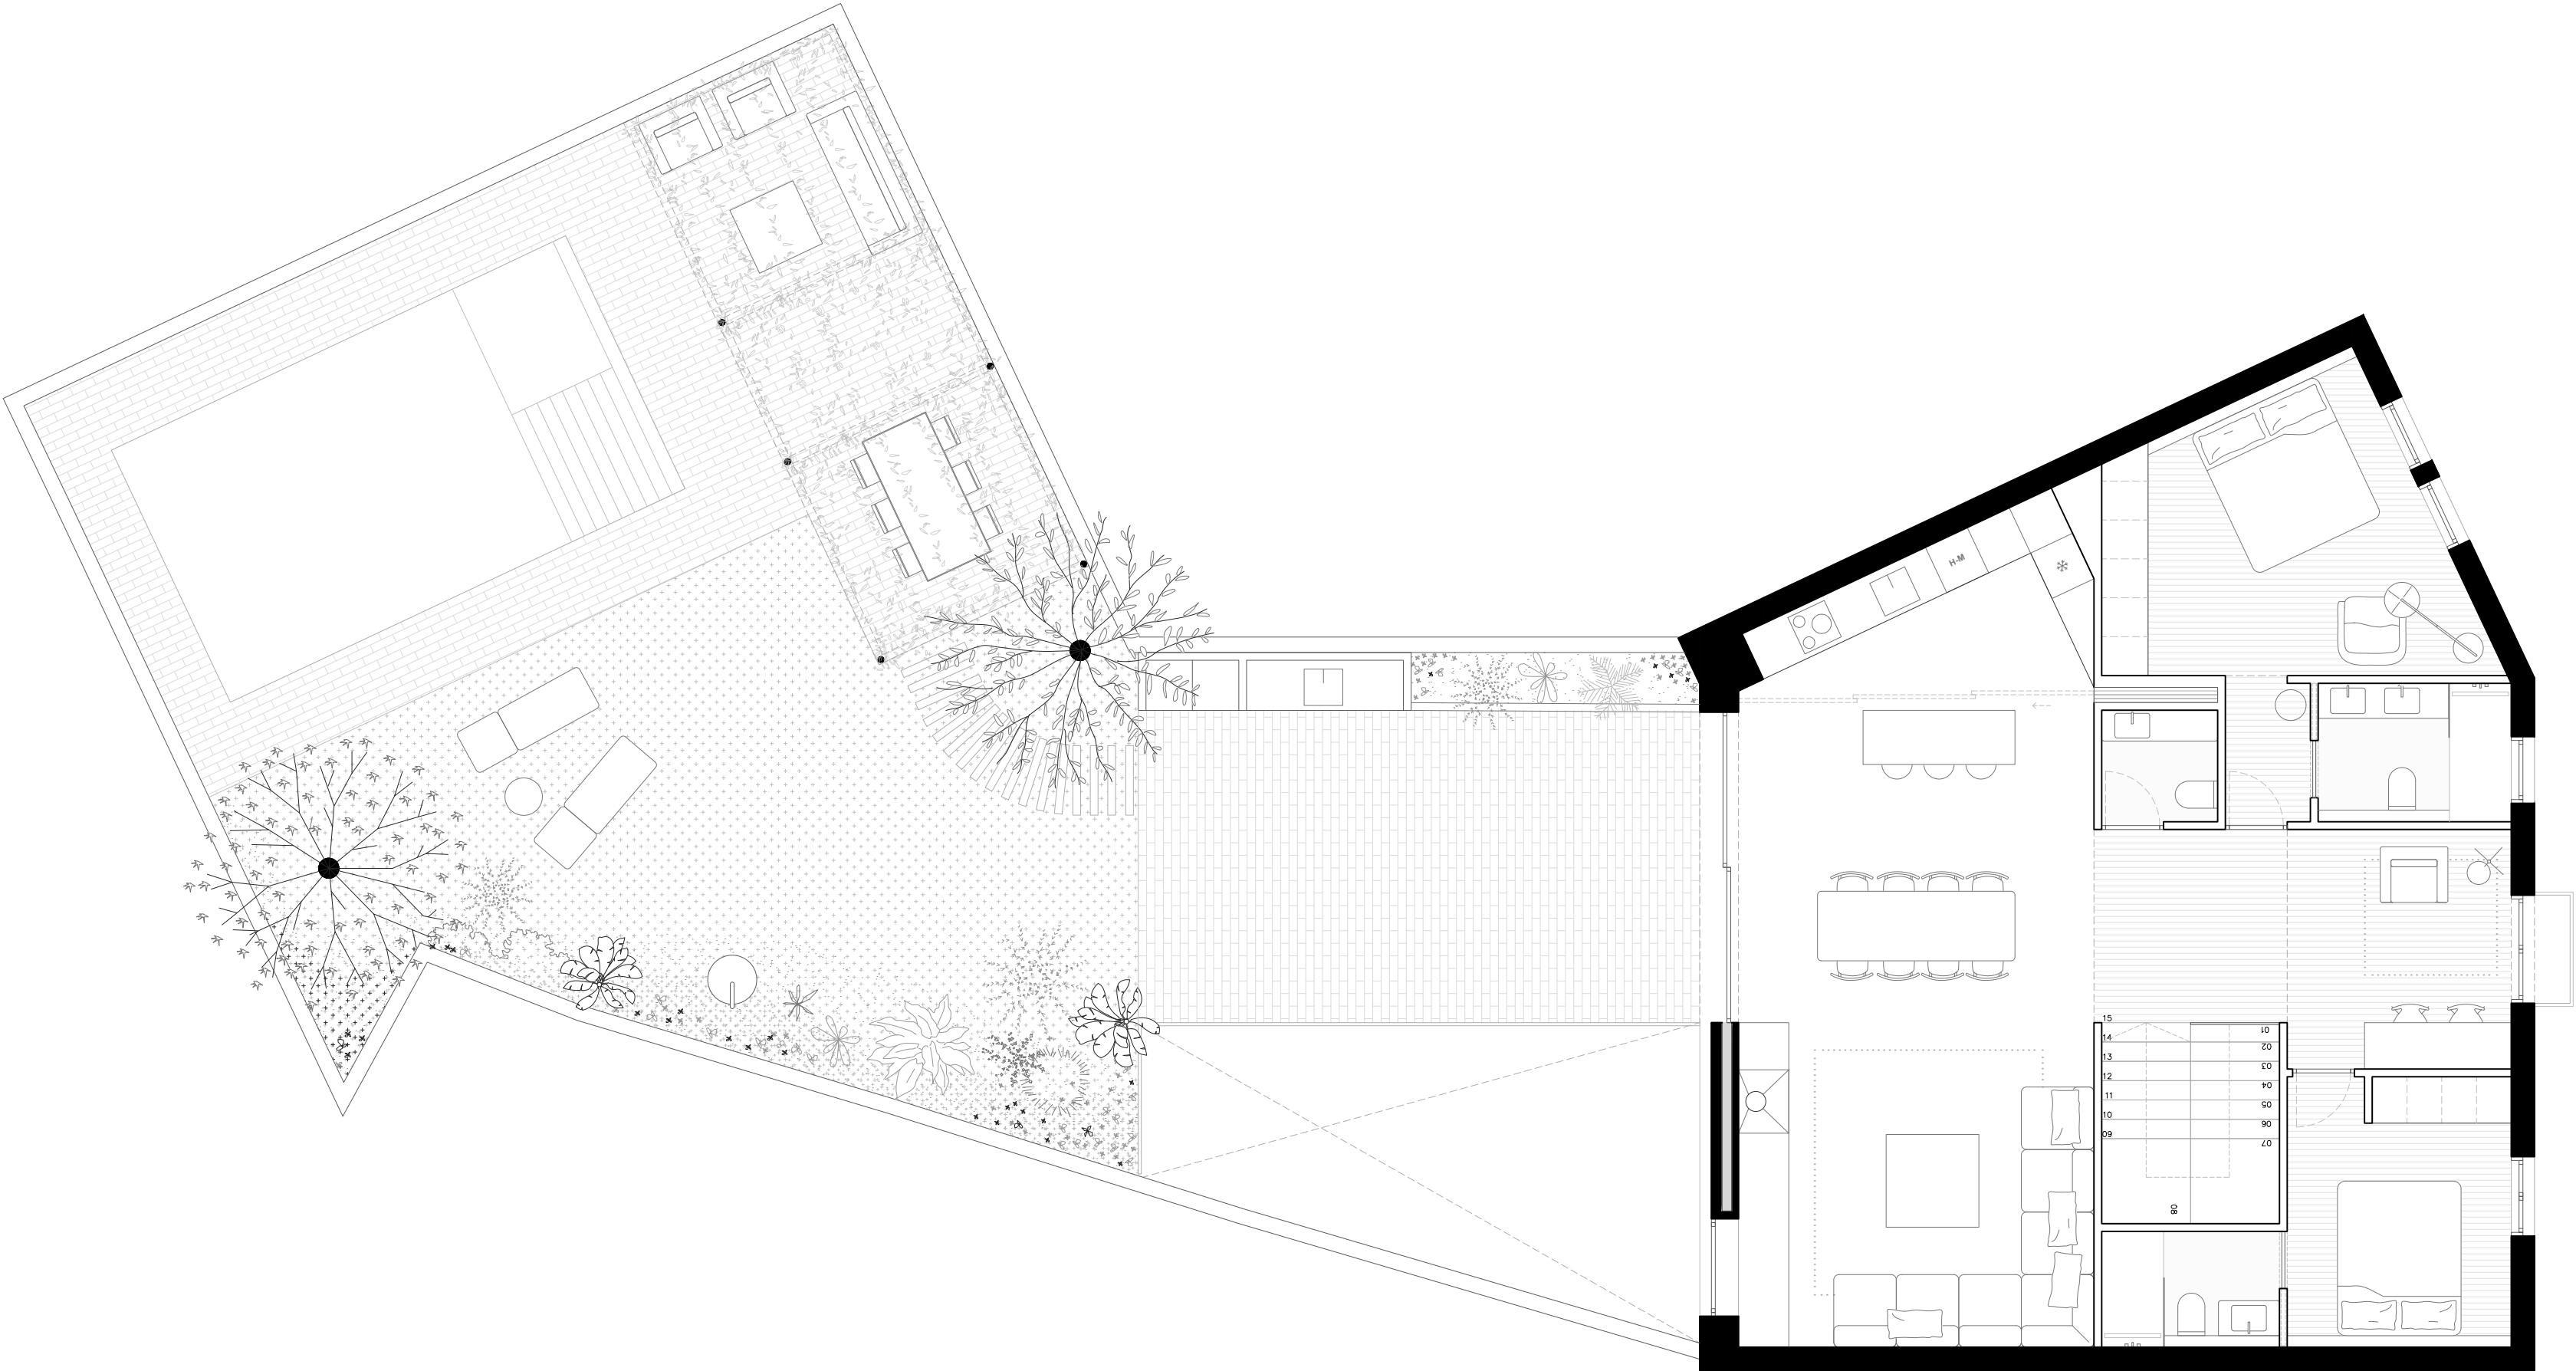

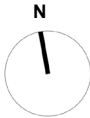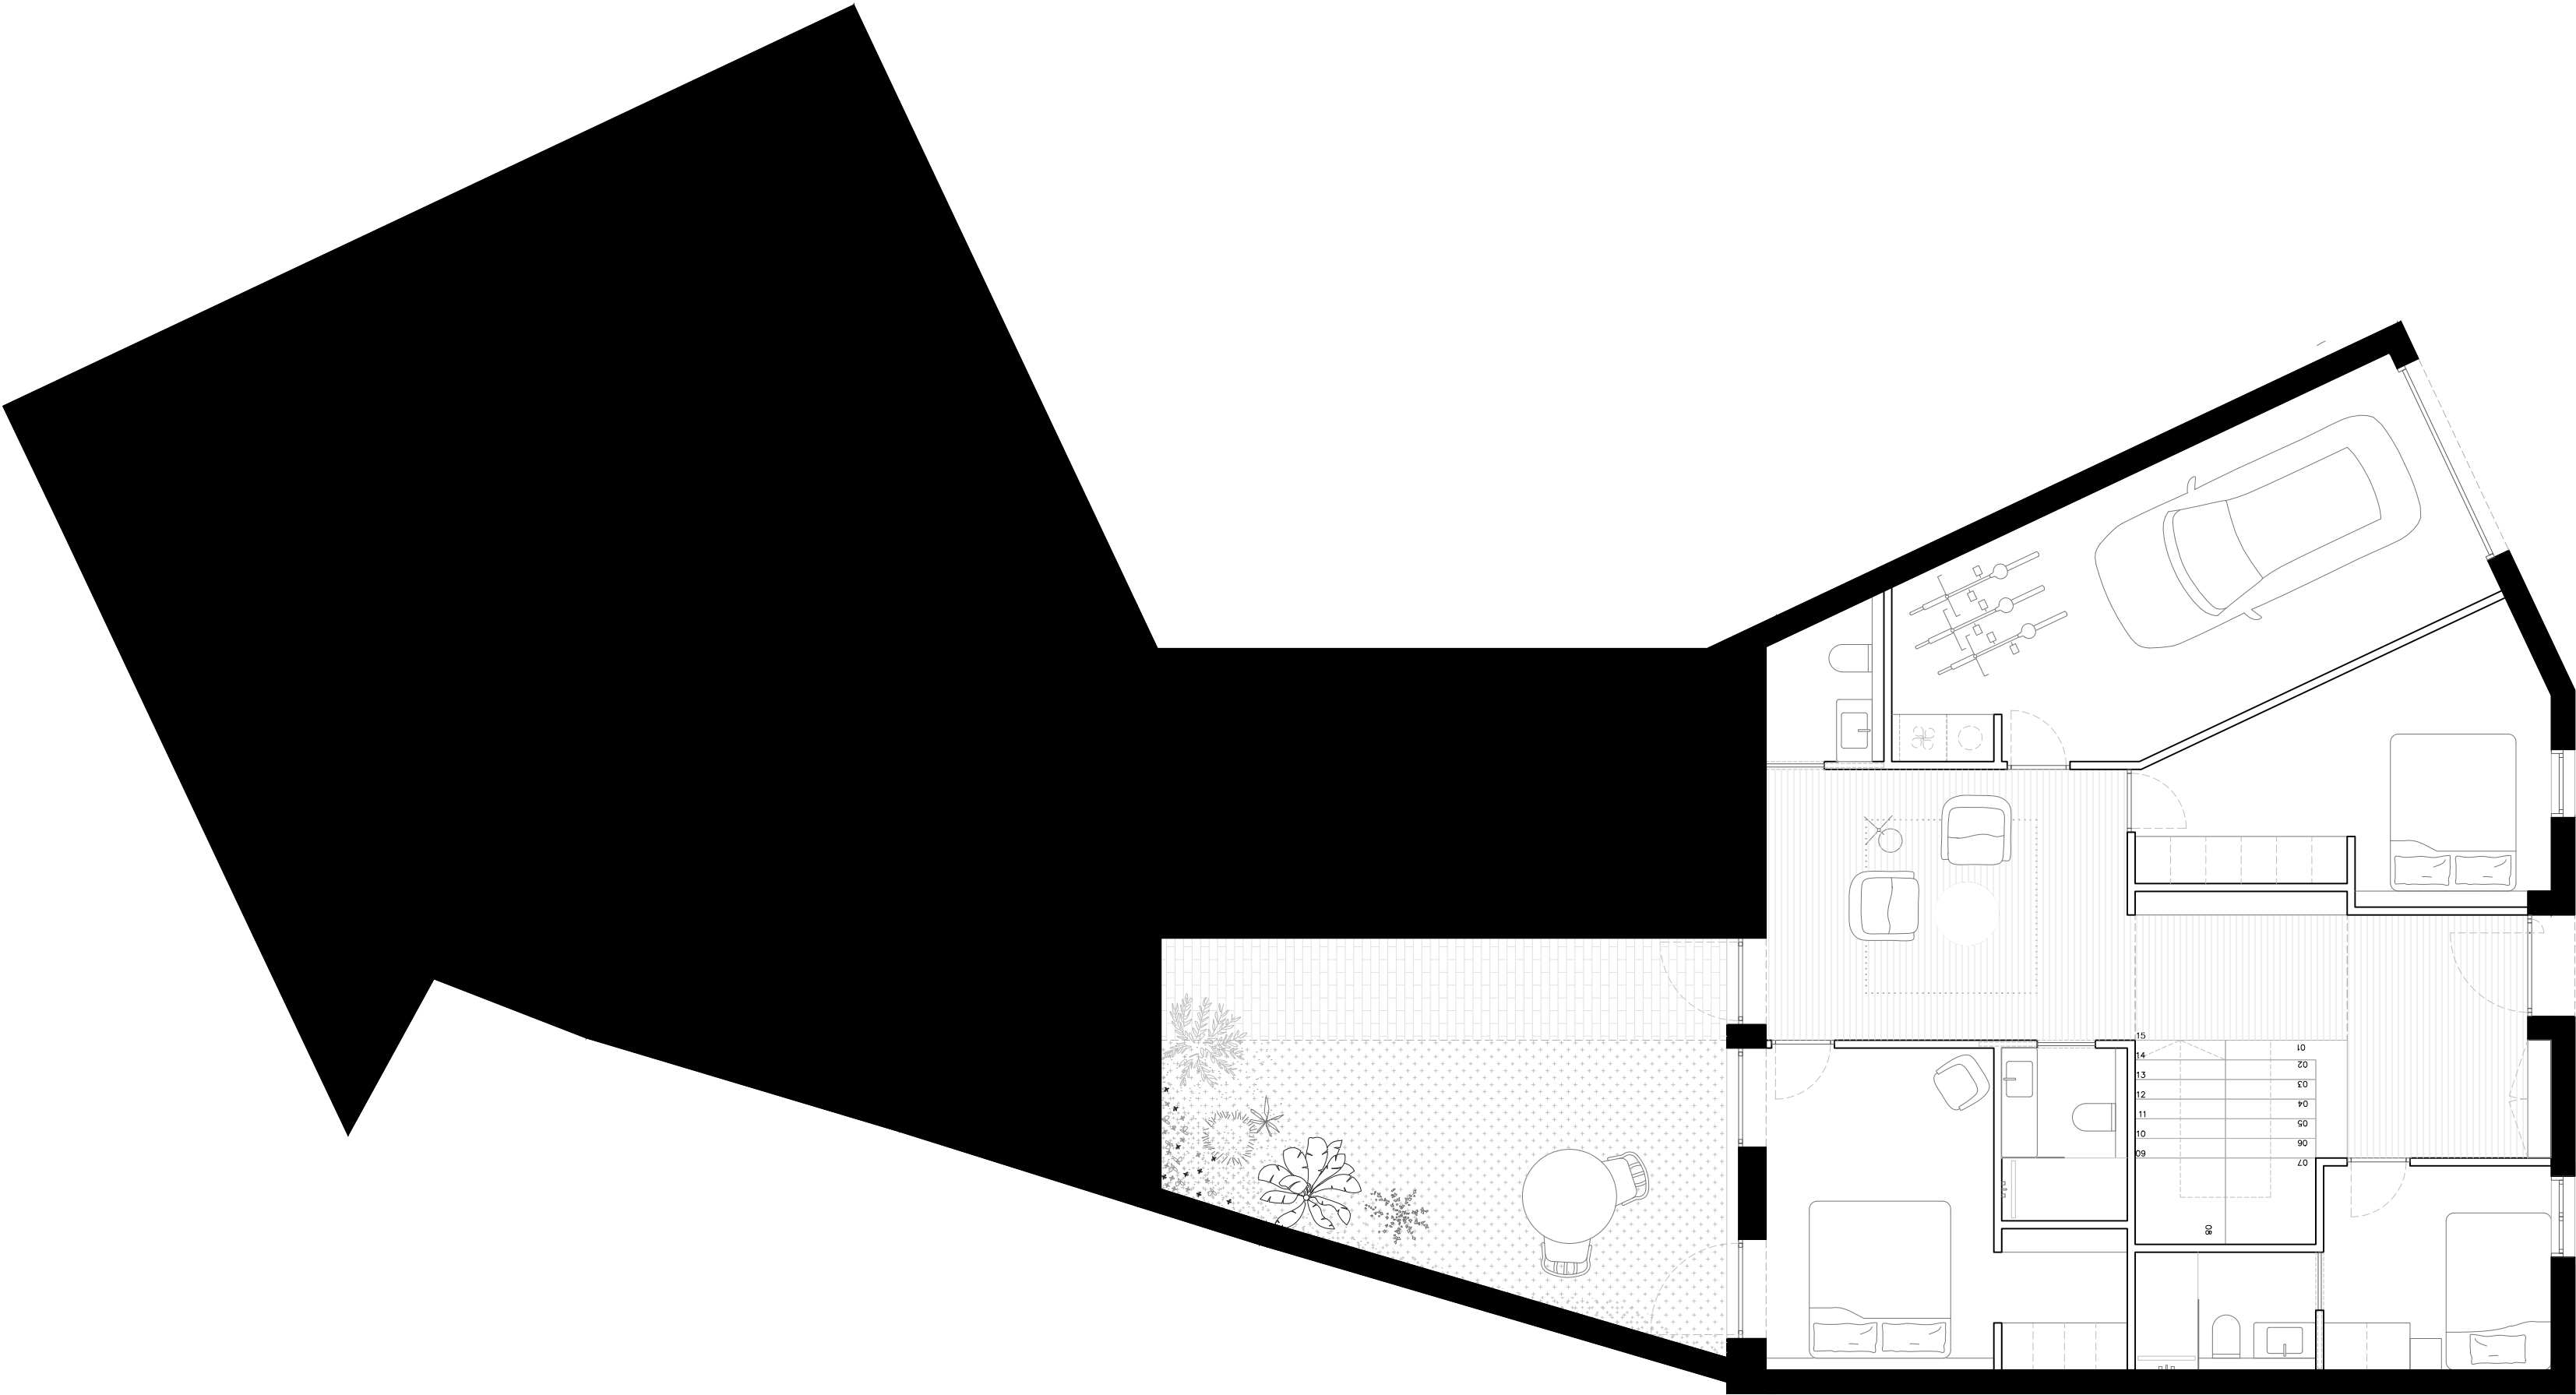

PROMOCIÓ MIRADOR DEL CASTELL - VULPELLAC

CASA B	
PLANTA PRIMERA	Sup. Útil (m²)
Estar - Menjador - Cuina	47,60
Escales	5,72
Distribuidor	4,84
Habitació 1	13,77
Bany 1	4,93
Vestidor	3,52
Habitació 2	14,98
Bany 2	3,60
Lavabo	1,80
Superfícia útil P1	53,16
Superfície construïda P1	119,56
Superfície exterior	319,85
Piscina	27,00
Jardí	281,43
PLANTA BAIXA	
Garatge	24,46
Vestíbul	8,17
Distribuidor	3,00
Habitació 3	13,86
Habitació 4	9,66
Habitació 5	8,58
Bany 3	3,09
Bany 4	3,52
Lavabo	2,80
Estar 2	12,93
Safareig - Sala de màquines	2,40
Superfícia útil PB	92,47
Superfície construïda PB	119,46
Superfície exterior PB	25,77
Pati	24,32
Superfície útil total	145,63
Superfície construïda total	239,02
Superfície exterior	345,62

